



MILLENNIUM CHALLENGE ACCOUNT MOROCCO

وكالة حساب قعدى الألفية-المغرب

Réunion de pré-soumission

**DAO/CB/MCA-M/LI-26/Compact**

**Travaux de réalisation d'un pont,  
d'un ouvrage hydraulique et de la voie  
de secours de l'extension de la zone  
industrielle de Bouznika**

**Le 31 Juillet 2019**

# Plan

**1**

## VOLET TECHNIQUE

**Présentation du Dossier de Consultation des Entreprises ( DCE).**

**2**

## VOLET ADMINISTRATIF

**Description du processus de passation des marchés selon les lignes directrices de MCC.**

**3**

## VOLET FISCAL

**Présentation des dispositions fiscales pour les Contractants.**

# Plan

1

## VOLET TECHNIQUE

**Présentation du Dossier de Consultation des Entreprises ( DCE)..**

2

## VOLET ADMINISTRATIF

**Description du processus de passation des marchés selon les lignes directrices de MCC.**

3

## VOLET FISCAL

**Présentation des dispositions fiscales pour les contractants.**


## ➡ Dossiers d'appels d'offres

Cette conférence de pré-soumission à la Soumission des Offres concerne les lots suivants:

**DAO/CB/MCA-M/LI-26/Compact :** Travaux de réalisation d'un pont, de deux ouvrages hydraulique et de la voie de secours de l'extension de la zone industrielle de Bouznika

## Li-26 : TRAVAUX DE RÉALISATION D'UN PONT, DE DEUX OUVRAGES HYDRAULIQUE ET DE LA VOIE DE SECOURS DE L'EXTENSION DE LA ZONE INDUSTRIELLE DE BOUZNIKA

### Plan de situation

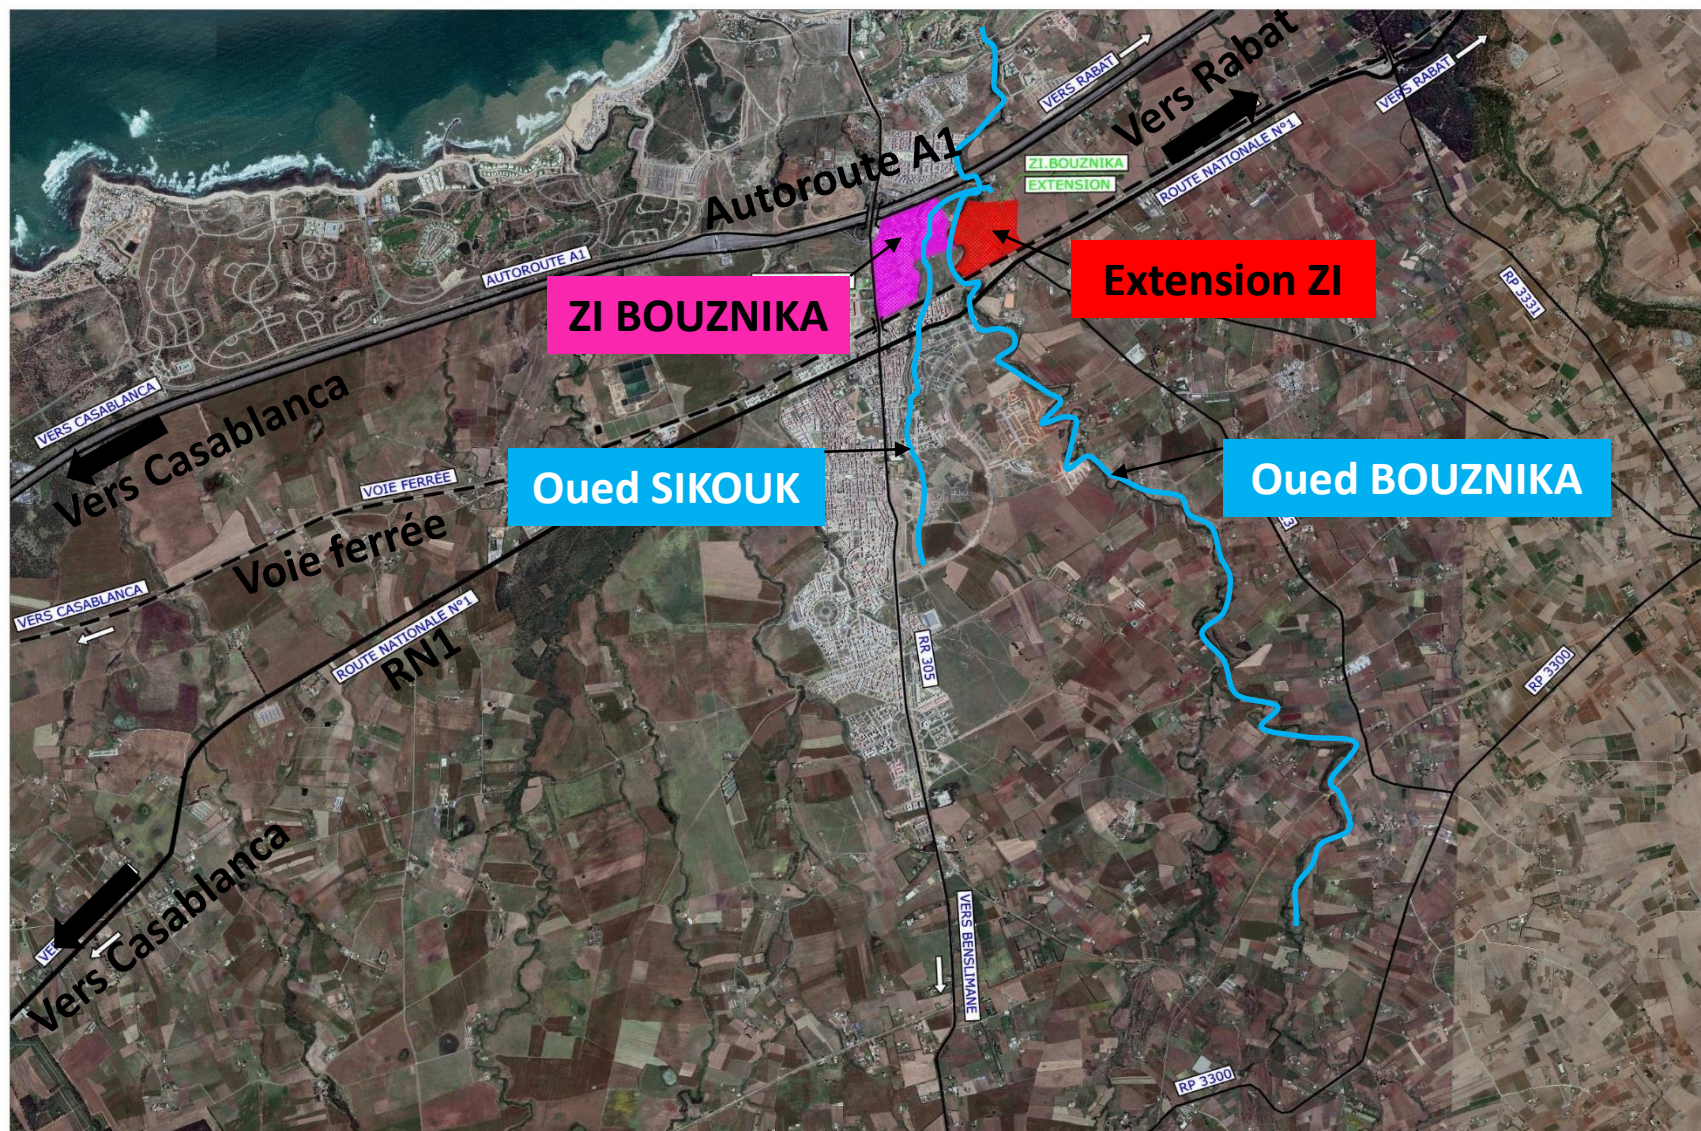

## **LI-26 : TRAVAUX DE RÉALISATION D'UN PONT, DE DEUX OUVRAGES HYDRAULIQUE ET DE LA VOIE DE SECOURS DE L'EXTENSION DE LA ZONE INDUSTRIELLE DE BOUZNKA**


### **► Consistance des travaux**

Le présent appel d'offres a pour objet la réalisation d'un ouvrage d'art (pont OA1), de 02 ouvrages hydrauliques et de la voie de secours. Il comprend :


- Pont sur oued Bouznika sur une longueur de 105 m répartie sur 5 travées, le profil en travers a 10m de large;
- Ouvrage hydraulique sur oued Bouznika : triple dalot 3 x (3,5 x 3,5) sur une longueur de 10 m ;
- Ouvrage hydraulique sur oued Sikouk : dalot double 2 x (3,5 x 2,5) sur une longueur de 8,40 m;
- Aménagement de la voie de secours en bicouche sur un linéaire de 812 m et 4m de largeur .

## Li-26 : TRAVAUX DE RÉALISATION D'UN PONT, DE DEUX OUVRAGES HYDRAULIQUE ET DE LA VOIE DE SECOURS DE L'EXTENSION DE LA ZONE INDUSTRIELLE DE BOUZNIKA

### Plan de situation des ouvrages

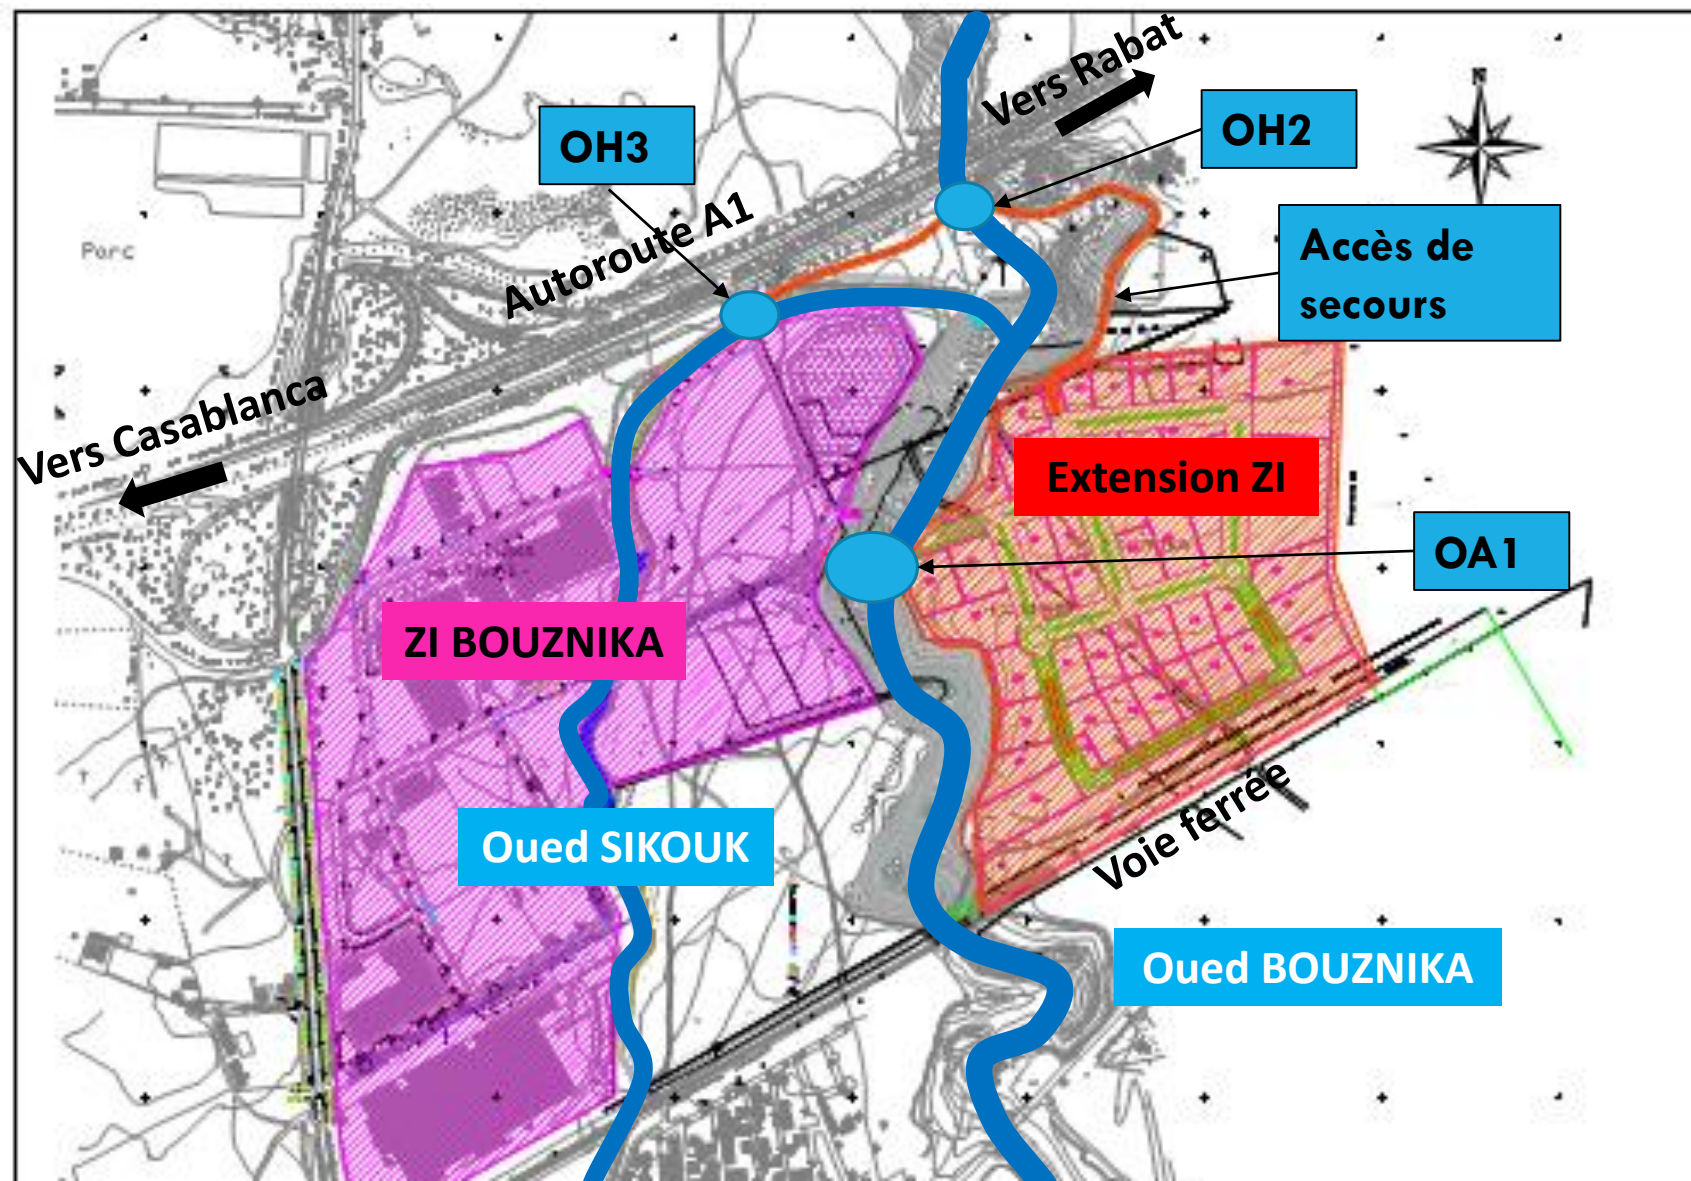

➡ **Vue en plan et profil en long OA1 (L=105 m ; l = 10m)**

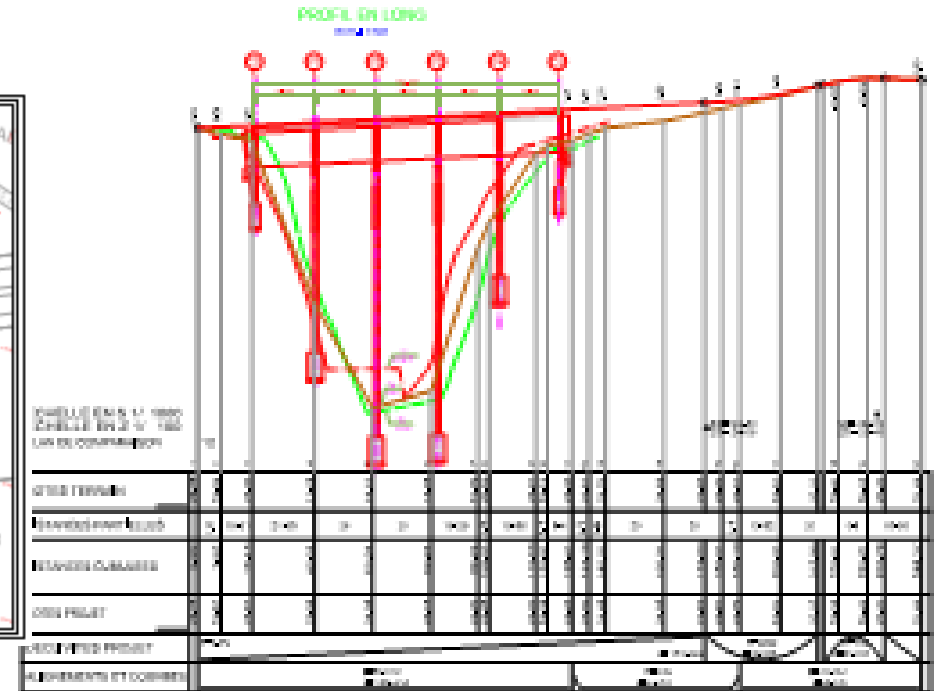


## Li-26 : TRAVAUX DE RÉALISATION D'UN PONT, DE DEUX OUVRAGES HYDRAULIQUE ET DE LA VOIE DE SECOURS DE L'EXTENSION DE LA ZONE INDUSTRIELLE DE BOUZNIKA

### ➡ Coupe transversale OA1 (L=105 m ; l = 10m)

Le profil en travers sur ouvrage a une largeur de 10 m ; il comprend un trottoir sur chaque côté de 1.00 m, une bande dérasée de droite de 0.25 m, une chaussée de 7.00 m, une bande dérasée de gauche de 0.250 m et un garde-corps type S7 de chaque côté


#### COUPE TRANSVERSALE EN TRAVÉE

ECH : 1/50

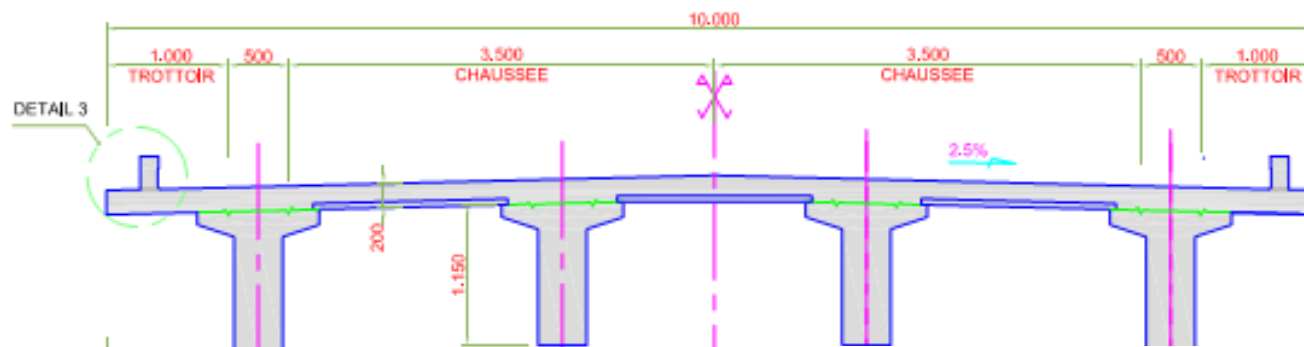


#### COUPE TRANSVERSALE SUR CULEES

ECH : 1/50

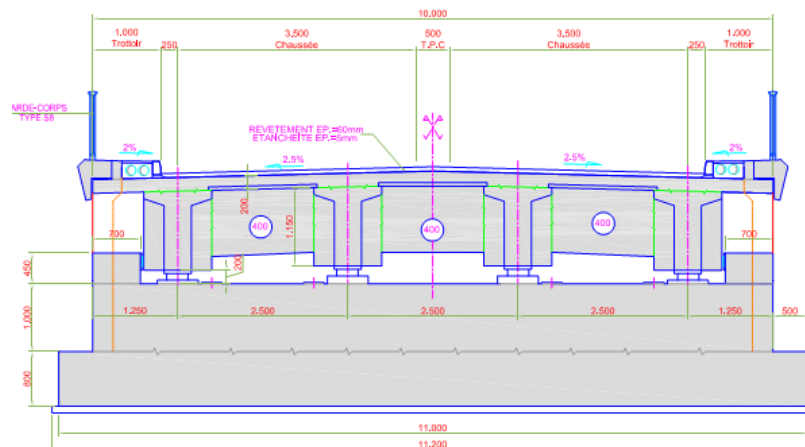


#### COUPE TRANSVERSALE SUR PILES

ECH : 1/50

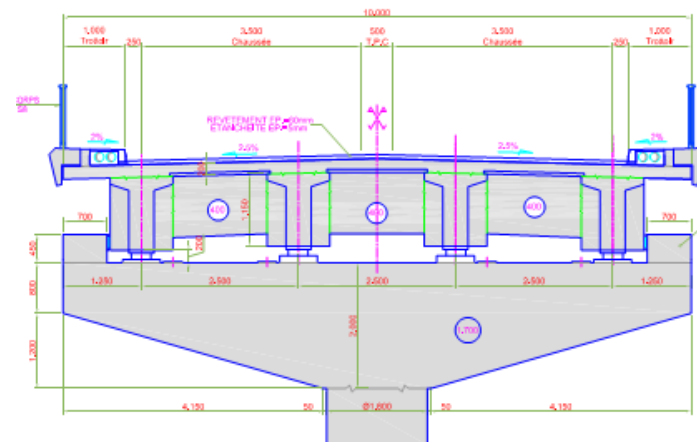

## Li-26 : TRAVAUX DE RÉALISATION D'UN PONT, DE DEUX OUVRAGES HYDRAULIQUE ET DE LA VOIE DE SECOURS DE L'EXTENSION DE LA ZONE INDUSTRIELLE DE BOUZNIKA

➡ Vue en plan et profil en long OH2 : 3 x (3,5 x 3,5)

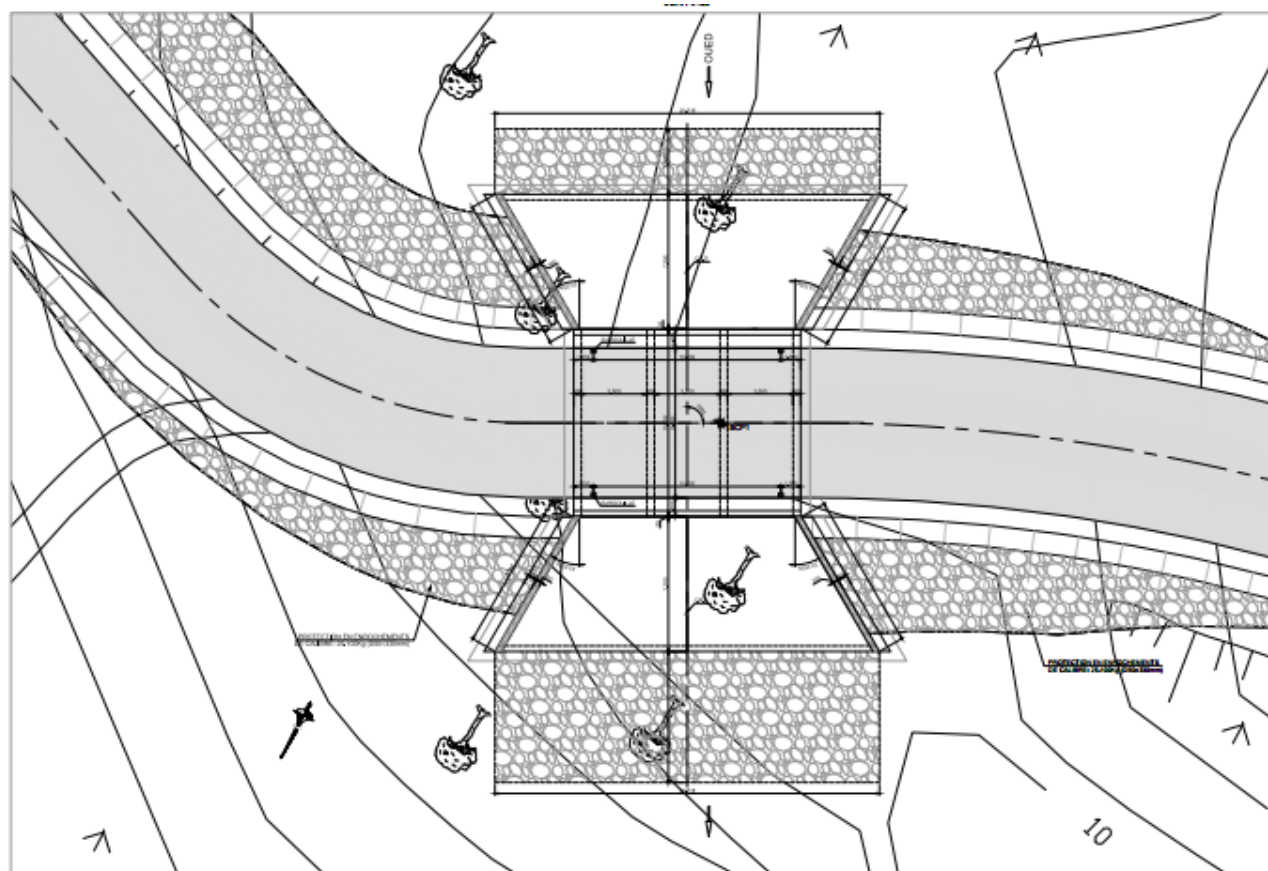


## **Li-26 : TRAVAUX DE RÉALISATION D'UN PONT, DE DEUX OUVRAGES HYDRAULIQUE ET DE LA VOIE DE SECOURS DE L'EXTENSION DE LA ZONE INDUSTRIELLE DE BOUZNIKA**

- ➡ **Coupe longitudinale et transversale OH2 : 3 x (3.5 x 3.5)**


## COUPE LONGITUDINALE

ECH.: 1/100

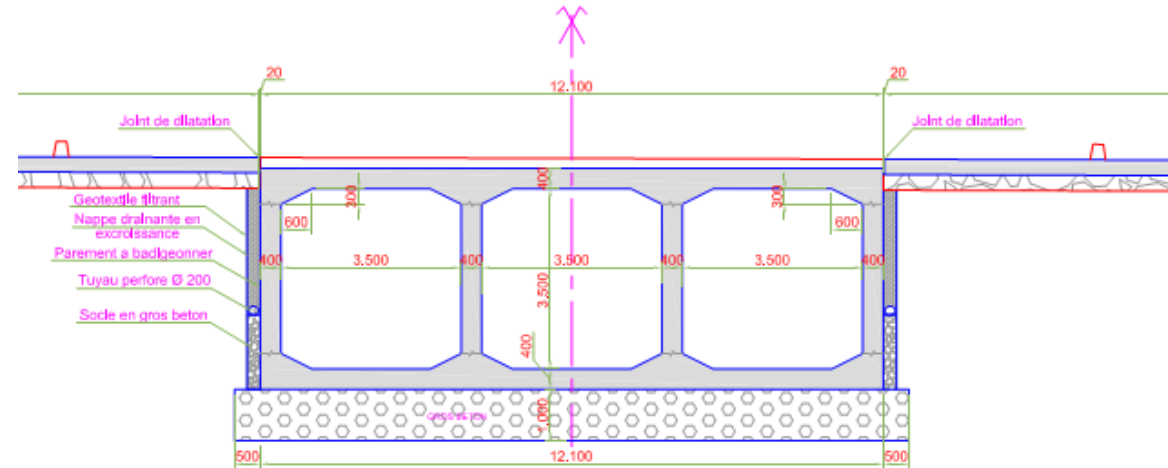


COUPE TRANSVERSALE

DOI: 10.1002/anie.201100000

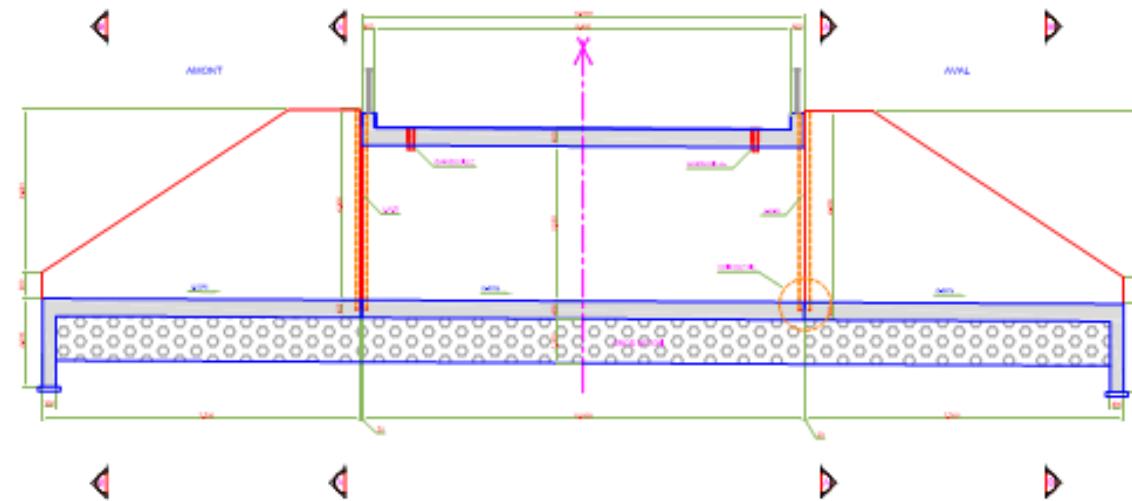



## Li-26 : TRAVAUX DE RÉALISATION D'UN PONT, DE DEUX OUVRAGES HYDRAULIQUE ET DE LA VOIE DE SECOURS DE L'EXTENSION DE LA ZONE INDUSTRIELLE DE BOUZNIKA

➡ Vue en plan OH3 : 2 x (3.5 x 2.5)

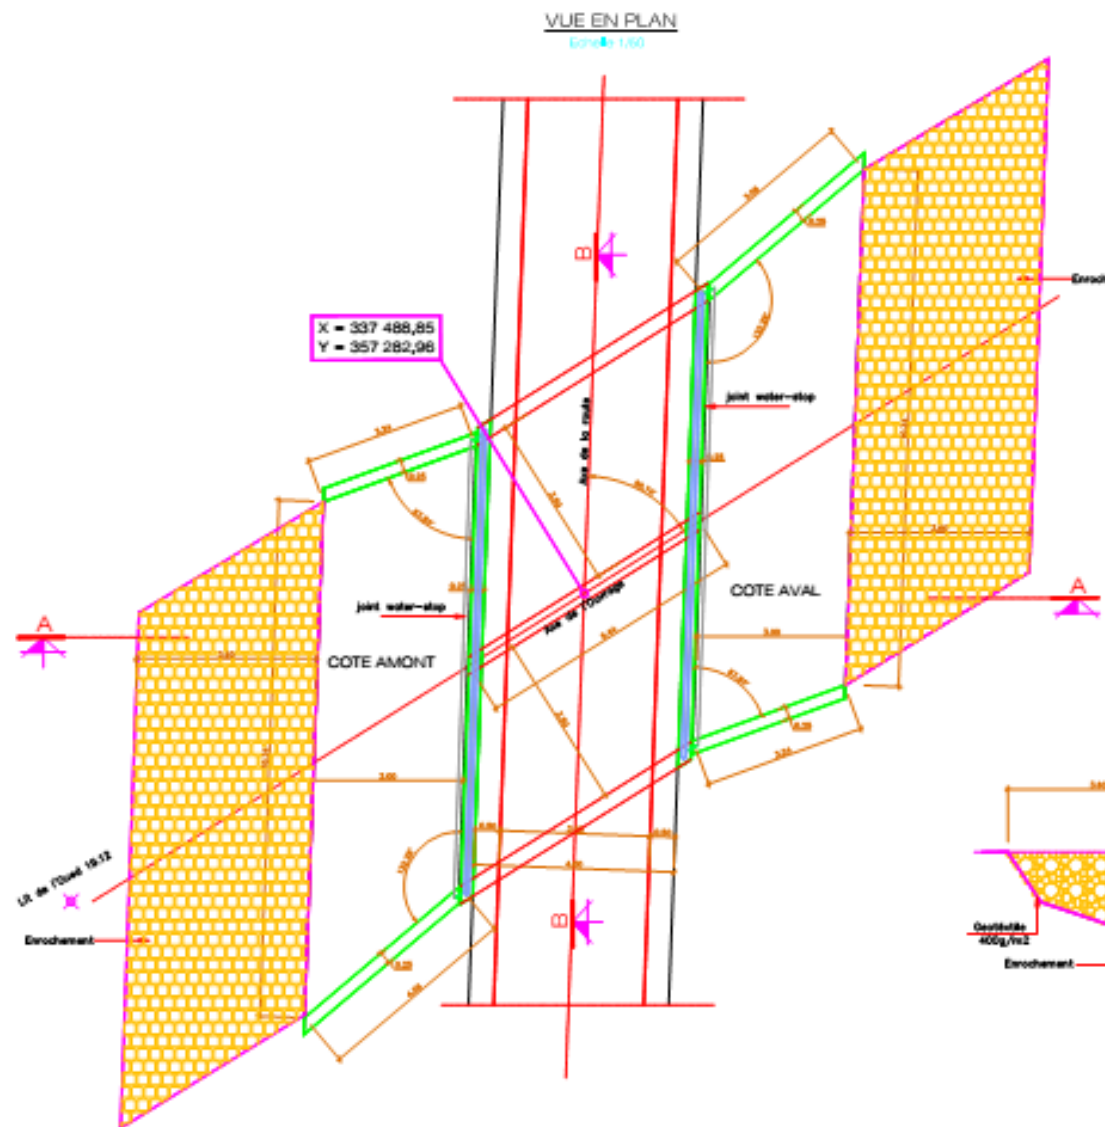


## Li-26 : TRAVAUX DE RÉALISATION D'UN PONT, DE DEUX OUVRAGES HYDRAULIQUE ET DE LA VOIE DE SECOURS DE L'EXTENSION DE LA ZONE INDUSTRIELLE DE BOUZNKA

- Coupe longitudinale et transversale OH3 : 2 x (3.5 x 2.5)

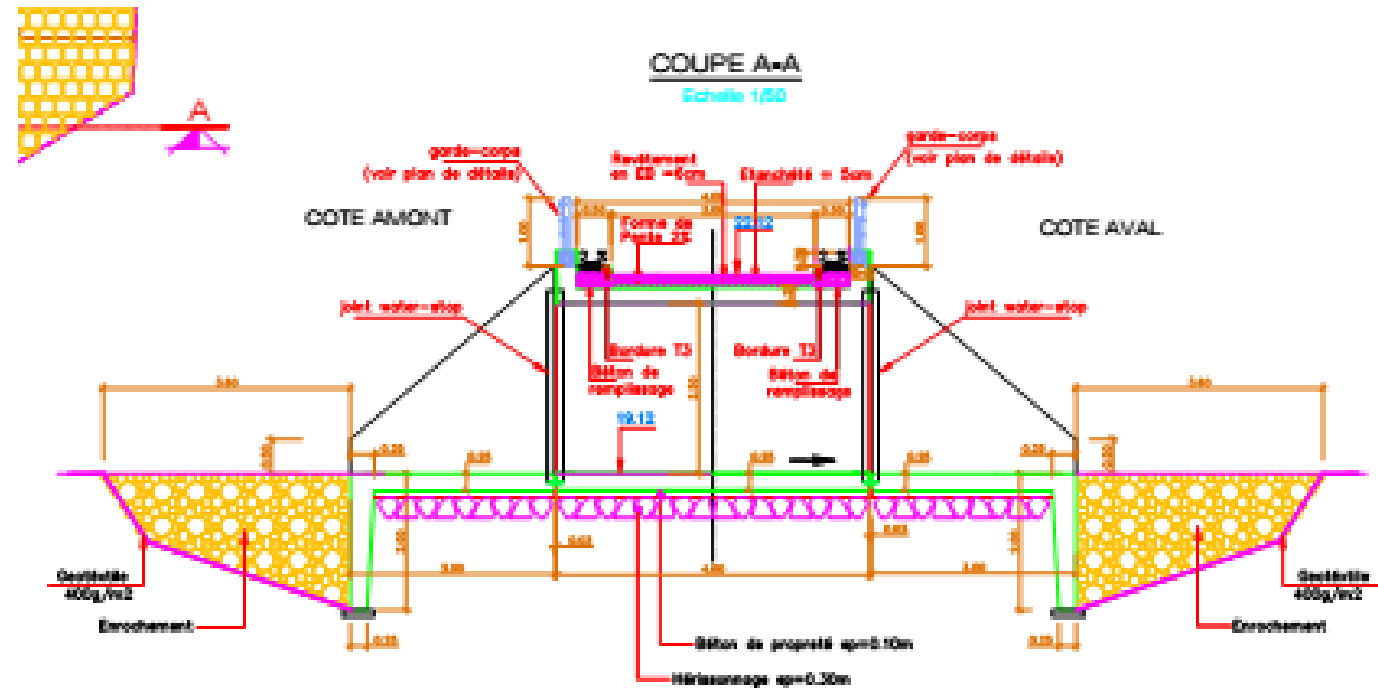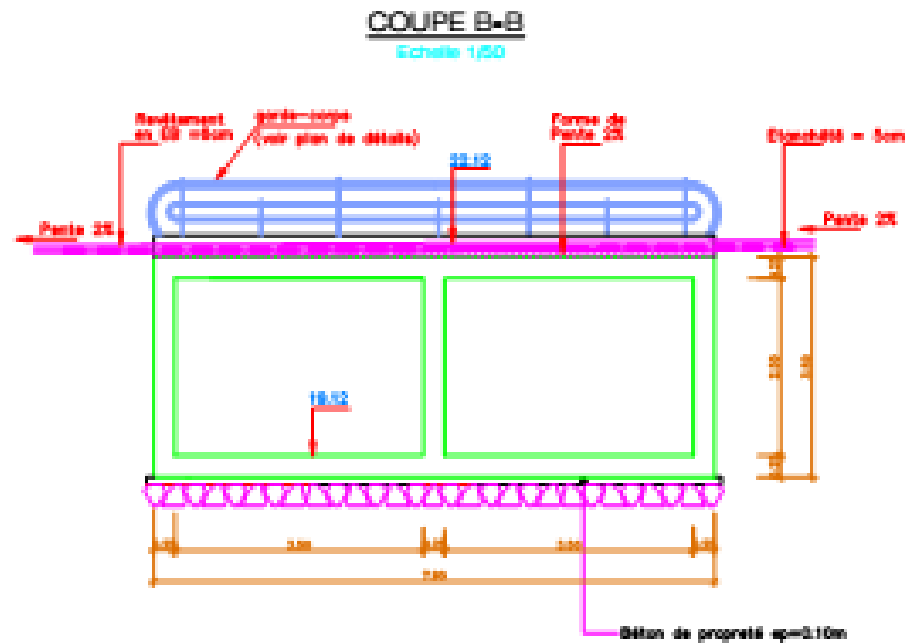


## Li-26 : TRAVAUX DE RÉALISATION D'UN PONT, DE DEUX OUVRAGES HYDRAULIQUE ET DE LA VOIE DE SECOURS DE L'EXTENSION DE LA ZONE INDUSTRIELLE DE BOUZNIKA

### ➡ Tracé en plan de la voie de secours

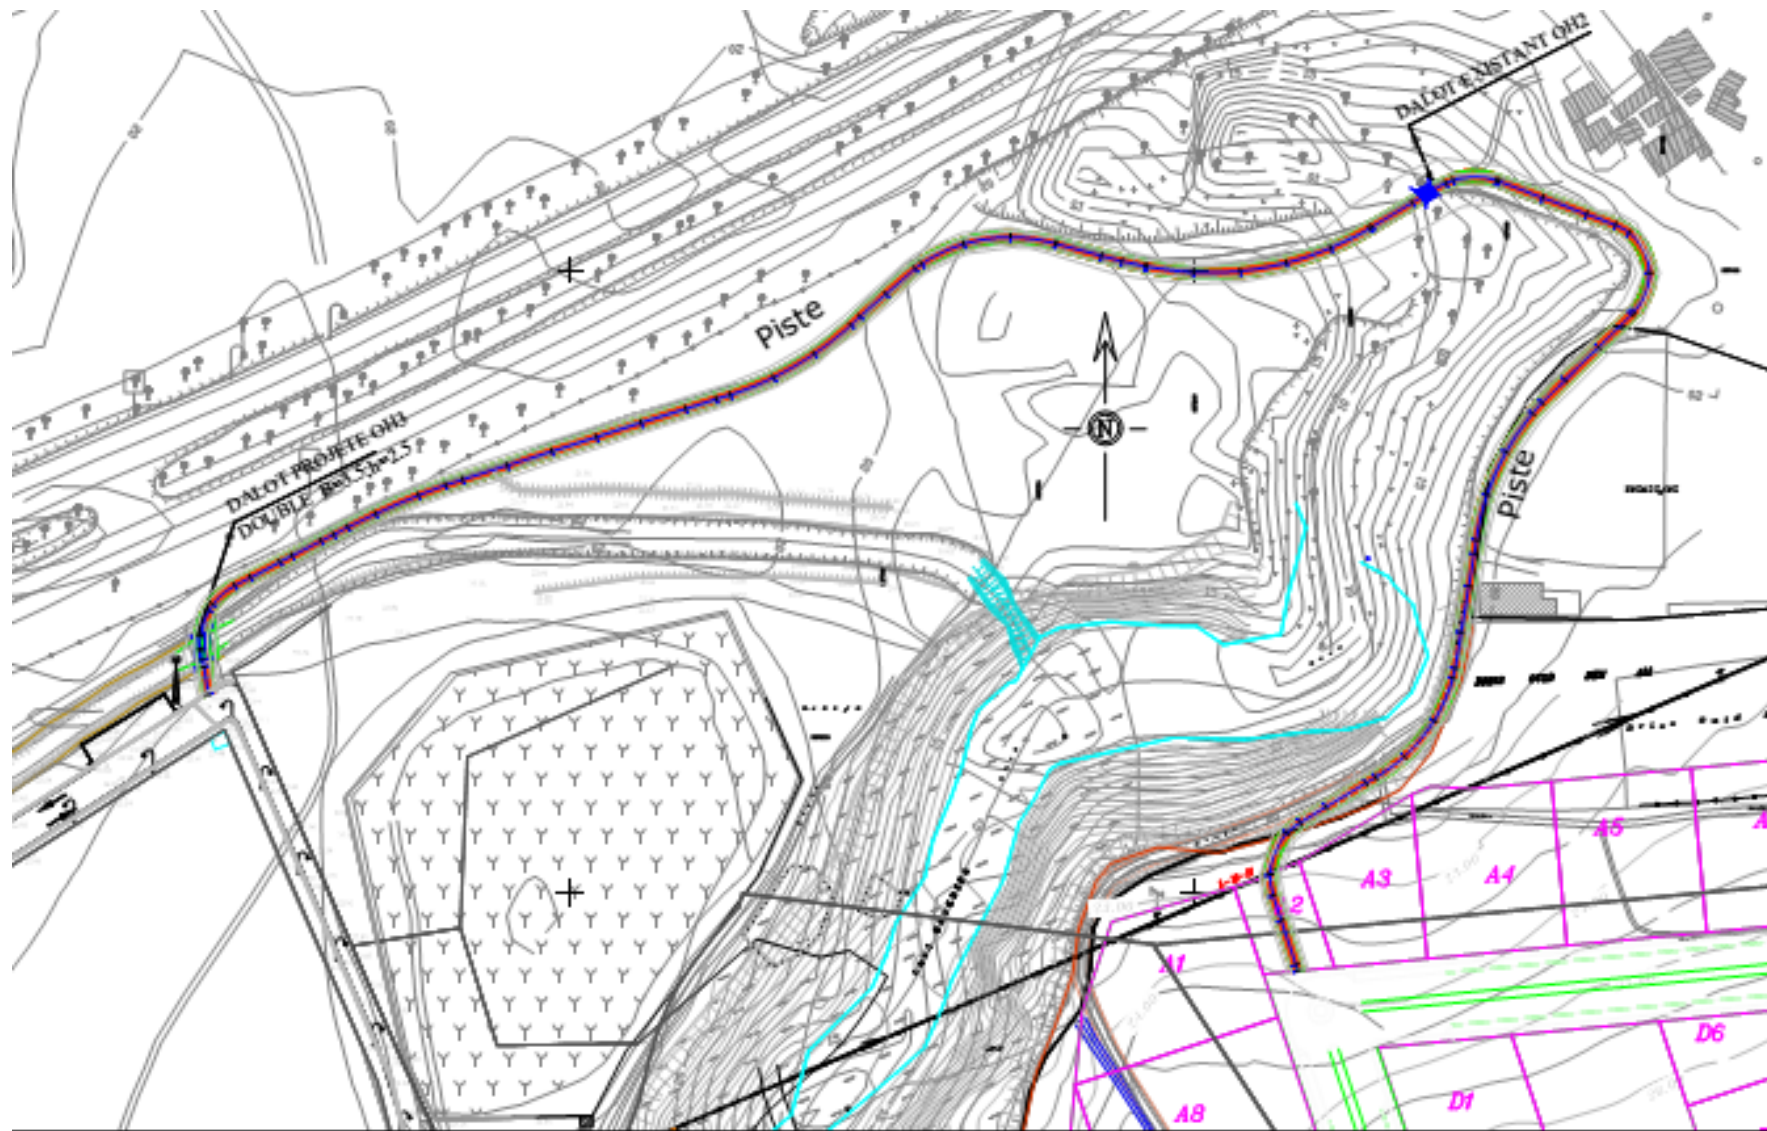

## ➡ Profil en long et profil en travers de la voie de secours

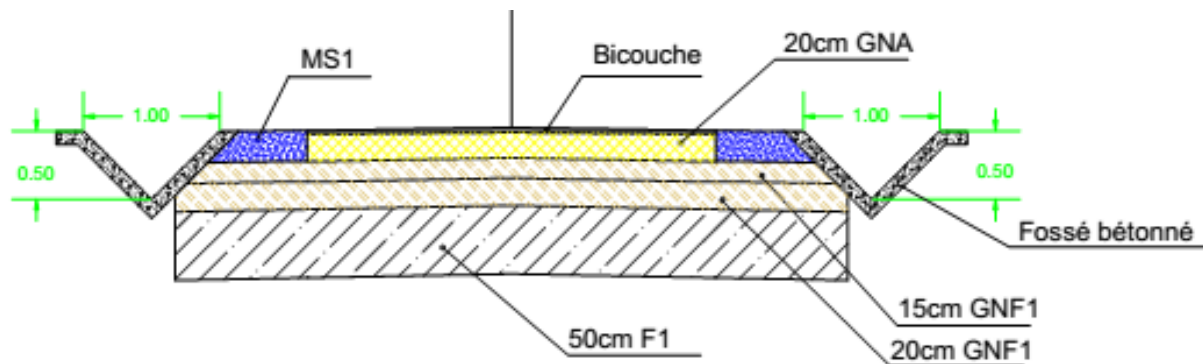

# Plan d'assurance Qualité (PAQ)

Le plan assurance qualité (PAQ) décrit l'ensemble des dispositions adoptées par l'Entreprise, en vue d'assurer que la qualité requise sera obtenue, tant sur les matériaux, produits et composants, que sur les ouvrages. Il est exigé dans le présent marché un PAQ de niveau 2, avec mise en place d'un contrôle interne,

Au démarrage du projet, l'entreprise devra remettre pour approbation les documents suivants:

- Rapport de mobilisation (à remettre 15 jours après l'entrée en vigueur du contrat)
- Le plan de communication (à remettre un mois après l'entrée en vigueur du contrat)

## **CONSISTANCE DU PAQ :**

- Procédures
- Les dispositions générales du contrôle
- Gestion des documents
- Gestion des non-conformités - solutions correctives et préventives
- Modalités d'évaluation sous forme d'audits internes et de rapports périodiques

# Plan

**1**

## VOLET TECHNIQUE

**Présentation du Dossier de Consultation des Entreprises ( DCE).**

**2**

## VOLET ADMINISTRATIF

**Description du processus de passation des marchés selon les lignes directrices de MCC.**

**3**

## VOLET FISCAL

**Présentation des dispositions fiscales pour les consultants.**

## 2. Volet Administratif : **Processus de passation des marchés**

### **Principes de passation de marchés de la MCC**

- ❖ Des procédures ouvertes, équitables et compétitives appliquées d'une manière transparente ;
- ❖ Externalisation des fonctions de Passation de marchés et fiduciaires à des Cabinets sélectionnés sur le plan international: gage de transparence
- ❖ Les appels d'offres sont basés sur des descriptions claires et précises des besoins (biens et services); établis au niveau des meilleurs standards internationaux
- ❖ Sélectionner des entrepreneurs qualifiés qui exécuteront les contrats conformément à leurs clauses, et en respectant les délais;
- ❖ Des prix commercialement raisonnables.

## 2. Volet Administratif : Processus de passation des marchés

### Rôles de la Passation des Marchés dans MCA-Morocco

- ❖ Millennium Challenge Corporation - MCC
- ❖ MCA-Morocco : Direction de Passation des Marchés - DPM
- ❖ Agent de Passation des Marchés – Cardno PA

## 2. Volet Administratif : **Processus de passation des marchés**

### **Directives particulières à MCC**

- ❖ **Aucune préférence nationale**
- ❖ **Pays objet de sanctions ou de restrictions en vertu des lois ou des politiques des États-Unis**

## 2. Volet Administratif : **Élaboration des propositions**

TYPES DE SOUMISSION:

**sous format papier**

**Les soumissions électroniques  
ne seront pas acceptées**

## 2. Volet Administratif : Composition du Dossier d'Appel d'Offres

### Architecture de DAO LI-26

#### ➤ 1<sup>ère</sup> Partie: Procédures d'Appel d'Offres

- Définitions
- Section I: Instructions aux Soumissionnaires (IS)
- Section II: Données Particulières de l'AO (DPAO)
- Section III: Examen des Offres critères d'Evaluation et de Qualification
- Section IV: Formulaires de l'Offre

## 2. Volet Administratif : Composition du Dossier d'Appel d'Offres

### Architecture de DAO LI-26

#### ➤ 2<sup>ème</sup> Partie: ENONCE DES TRAVAUX

- **Section V: Enoncé des Travaux ( Enoncé du Maître d'Ouvrage)**
  - **1. Pièces écrites**
  - **2. Pièces Graphiques et Plans en PDF et DWG**

## 2. Volet Administratif : Composition du Dossier d'Appel d'Offres

### Architecture de DAO LI-26

#### ➤ 3<sup>ème</sup> Partie: Conditions du Marché et Formulaires Contractuels

- **Section VI: Conditions générales du Contrat ("CGC")**
- **Section VII: Conditions particulières du Contrat ("CPC") et Annexe**
- **Section VIII: Notification d'intention d'attribution**
- **Section IX : Annexe aux Conditions particulières du Contrat – Formulaires contractuels**

## 2. Volet Administratif : Les dates repères

- ❖ Des clarifications peuvent être demandées par courriel dans un délai ne dépassant pas le 07 août 2019 via [procurement@mcamorocco.ma](mailto:procurement@mcamorocco.ma)
- ❖ L'Agence MCA-Morocco fournira des réponses à toutes les entreprises ayant manifesté leur intérêt dans un délai ne dépassant pas le 15 Août 2019. Les réponses seront également postées sur le site de MCA Morocco <http://www.mcamorocco.ma/fr/appels-d-offres>
- ❖ La date limite de dépôt des offres est le lundi 26 août 2019 à 15h00 (heure locale de Rabat, Maroc)
- ❖ L'ouverture des offres se déroulera en séance plénière et en ligne (webinaire) sur la plateforme zoom.us le lundi 26 août 2019 à 15h15 (heure de Rabat, Maroc).
- ❖ La date du taux de change aux fins d'évaluation est 28 jours avant la date de l'ouverture des offres.
- ❖ Dans le cas d'une sous-traitance : préciser le(s) nom(s) des sous-traitants et les tâches à sous-traiter.

## 2. Volet Administratif : **Élaboration des Offres**

**L'offre comprendra :**

- 1. La lettre de soumission signée par la personne habilitée**
- 2. La garantie de soumission de 400 000 MAD ou l'équivalent USD conformément aux Clauses 20.1 des DPAO**
- 3. Le devis quantitatif et estimatif figurant sur le lien correspondant aux pièces écrites de la section V du DAO (Enoncé des travaux)**
- 4. L'offre technique ( le programme décrivant les rôles et responsabilité du personnel, méthode de travail et calendrier, ainsi que la structure de gestion des activités, les ressources, ect ) et les formulaires renseignés de la section IV du DAO**
- 5. La confirmation écrite de l'habilitation du signataire de l'Offre à engager le Soumissionnaire, conformément clause 21.2 des IS ;**
- 6. Tous les documents justificatifs attestant que le Soumissionnaire possède les qualifications requises pour exécuter le Contrat si son Offre est acceptée;**
- 7. 1 original et 3 copies + support électronique de toute l'offre (bordereau des prix estimatifs nécessairement suivant le format Excel)**

## 2. Volet Administratif : **Élaboration des Offres**

### **Autres précisions :**

1. Les rabais ne sont acceptés
2. La validité des offres est de 120 jours à partir de la date d'ouverture des plis – 19.1
3. Les prix ne sont ajustables 19.3 (a)
4. Les prix ne sont pas révisables ( CGC 49.1)
5. La monnaie de l'offre est le Dirham et/ou le Dollar américain (USD)
6. Les monnaies de paiement sont le MAD pour les entreprises marocaines et étrangères disposant de registre de commerce établi au Maroc et le USD pour les entreprises étrangères
7. Les offres ne peuvent pas être soumises par voie électronique
8. La langue de travail est le Français

## 2. Volet Administratif : Examen des Offres, Critères d'Évaluation et Qualification

### Examen des Offres

#### ➤ Examen des Offres

1. Examen préliminaire ( respect des IS 21, garantie de l'offre, éligibilité du soumissionnaire, certificat GoE complété et signé et tous les formulaires requis dûment complétés)
2. Analyse de la Conformité de l'Offre (détermination de la conformité de l'offre pour l'essentiel conformément aux IS 31 sans réserves ni omissions)
3. Examen Technique pour la détermination de la conformité.
  - 3.1 Documents constituant l'offre technique (Formulaires de soumission de façon suffisamment détaillée pour démontrer la conformité de l'Offre du Soumissionnaire à l'énoncé des travaux et au délai d'achèvement des travaux)
  - 3.2 Évaluation de la conformité de l'offre technique ( approche et méthode techniques, personnel, méthodologie pour satisfaire les exigences environnementales, égalités des genres à la santé et la sécurité, risque lié à la traite des personnes)

## 2. Volet Administratif : Examen des Offres, Critères d'Évaluation et Qualification

### Critères d'évaluation

#### ➤ Evaluation financière des Offres

##### 1. Examen du Prix pour déterminer l'Offre la mieux disant.

« Le Prix de l'Offre évaluée » comprendra

la correction des erreurs arithmétiques et des omissions, etc., conformément à la clause 32.1 des IS.

la rectification des non conformités mineurs qui affectent le prix suivant la méthode présentée à section III du DAO

la conversion en une monnaie aux fins de comparaison 31.7 des IS

##### 2. Comparaison des montants corrigés afin d'en déterminer le moins disant

##### 3. Analyse du caractère raisonnable du Prix (IS 34.2).

## 2. Volet Administratif : Examen des Offres, Critères d'Évaluation et Qualification

### Critères de Qualification

#### ➤ Qualification du Soumissionnaire

##### 1. Examen de la Qualification du soumissionnaire :

**1.1 Examen des pièces produites pour vérifier qualifications minimales exigées (Formulaires de la section IV).**

**1.2 Contrôle des performances passées du Soumissionnaire et de ses références (IS 36)**

**Loi du tout ou rien : les qualifications seront jugées satisfaites ou non satisfaites**

##### 2. Références et examen des performances passées .

##### 3. CPPRs

##### 4. Système de contestation disponible sur le site : <http://www.mcamorocco.ma/fr/systeme-de-contestation-bid-challenge-system-bcs>

## 2. Volet Administratif : **Contrat**

### Dispositions contractuelles

1. Délai d'exécution : 16 mois
2. **Date de démarrage fixée par Ordre de Service**
3. Contrat établi en langue française.
4. **La Garantie de Bonne exécution est 5% du montant final du contrat**
5. Autorité chargée de désigner le Conciliateur : CIMAC
6. **Arbitrage : Règles CIMAC ou Règles d'arbitrage de la Commission des Nations Unies pour le Droit commercial international (CNUDCI) ou de la Chambre de commerce internationale (CCI) , ou de Stockholm ou de la Cour internationale d'arbitrage de Londres**
7. Programme de travaux à présenter 15 jours après réception de la lettre d'acceptation et à actualiser au moins une fois tous les 30 jours
8. **Délai de garantie : 365 jours**
9. Retenue de Garantie 10%. Remboursement des 50% à la réception provisoire.
10. **Pénalités de retard 2,5 % du montant contractuel majoré des avenants par jour de retard plafonnées à 10%.**
11. Possibilité d'avance de démarrage de 15% contre caution du même montant – Remboursable à partir 30% d'avancement et totalement à 80%

# Plan

1

## VOLET TECHNIQUE

**Présentation des termes de référence : contexte, objectif et étendue de la mission.**

2

## VOLET ADMINISTRATIF

**Description du processus de passation des marchés selon les lignes directrices de MCC.**

3

## VOLET FISCAL

**Présentation des dispositions fiscales pour les consultants.**

### 3. Volet Fiscal : Dispositions fiscales

#### Taxe sur la valeur ajoutée / droits et taxes à l'importation

- ❖ Les prestations financées dans le cadre de l'Accord du Compact sont exonérées de la taxe sur la valeur ajoutée et les droits à l'importation.
- ❖ Pour pouvoir facturer en Hors-Taxes, une attestation d'achat en exonération de la TVA est délivrée par la DGI sur la totalité du montant du contrat.
- ❖ Pour pouvoir facturer en Hors Droits de Douanes (H.D.D), une franchise douanière est également fournie par l'A.D.D.I.I.
- ❖ La demande d'exonération de la TVA/franchise douanière se fait sur la base des factures pro-forma fournies par le fournisseur à l'Agence MCA-Morocco, après la signature du contrat.
- ❖ L'Agence MCA-Morocco se chargera de formuler les demandes pour l'obtention des exonérations fiscales/franchises douanières auprès des administrations compétentes.

#### Impôt sur les bénéfices / revenus

- ❖ L'Agence MCA-Morocco procédera à la retenue à la source de l'impôt sur les sociétés (IS) de 10% sur tous les montants bruts réglés (HT), en contrepartie de prestations de services en faveur des non résidents.
- ❖ Pour tous les impôts sur les bénéfices, les non-résidents concernés recevront du gouvernement du Maroc la preuve de paiement pour leur éviter la double imposition.

### 3. Volet Fiscal : Remboursement de TAXES

Selon l'**Article 103-5°** du Code Général des Impôts : les prestataires non-résidents ayant supporté la TVA au nom de leur sous-traitants formuleront une demande de remboursement auprès du service local des Impôts à la fin de chaque trimestre de l'année civile au titre des opérations réalisées au cours du ou des trimestres écoulés.

### 3. Volet Fiscal : Remboursement de TAXES

Selon l'**Article 103-5°** du Code Général des Impôts : les prestataires non-résidents ayant supporté la TVA au nom de leur sous-traitants formuleront une demande de remboursement auprès du service local des Impôts à la fin de chaque trimestre de l'année civile au titre des opérations réalisées au cours du ou des trimestres écoulés.



MILLENNIUM CHALLENGE ACCOUNT **MOROCCO**

وكالة حساب قعدى الألفية-المغرب

**Merci de votre attention**